


1:1000
C-1-4

この図面は、地番の配置を示すために合成作成した地番参考図であって、法的効力はありません。法的な権利関係の確認に用いる場合は、法務局に備え付けの公図をご確認ください。

地番参考図

この図面は、地番の配置を示すために合成作成した地番参考図であって、法的効力はありません。法的な権利関係の確認に用いる場合は、法務局に備え付けの公図をご確認ください。

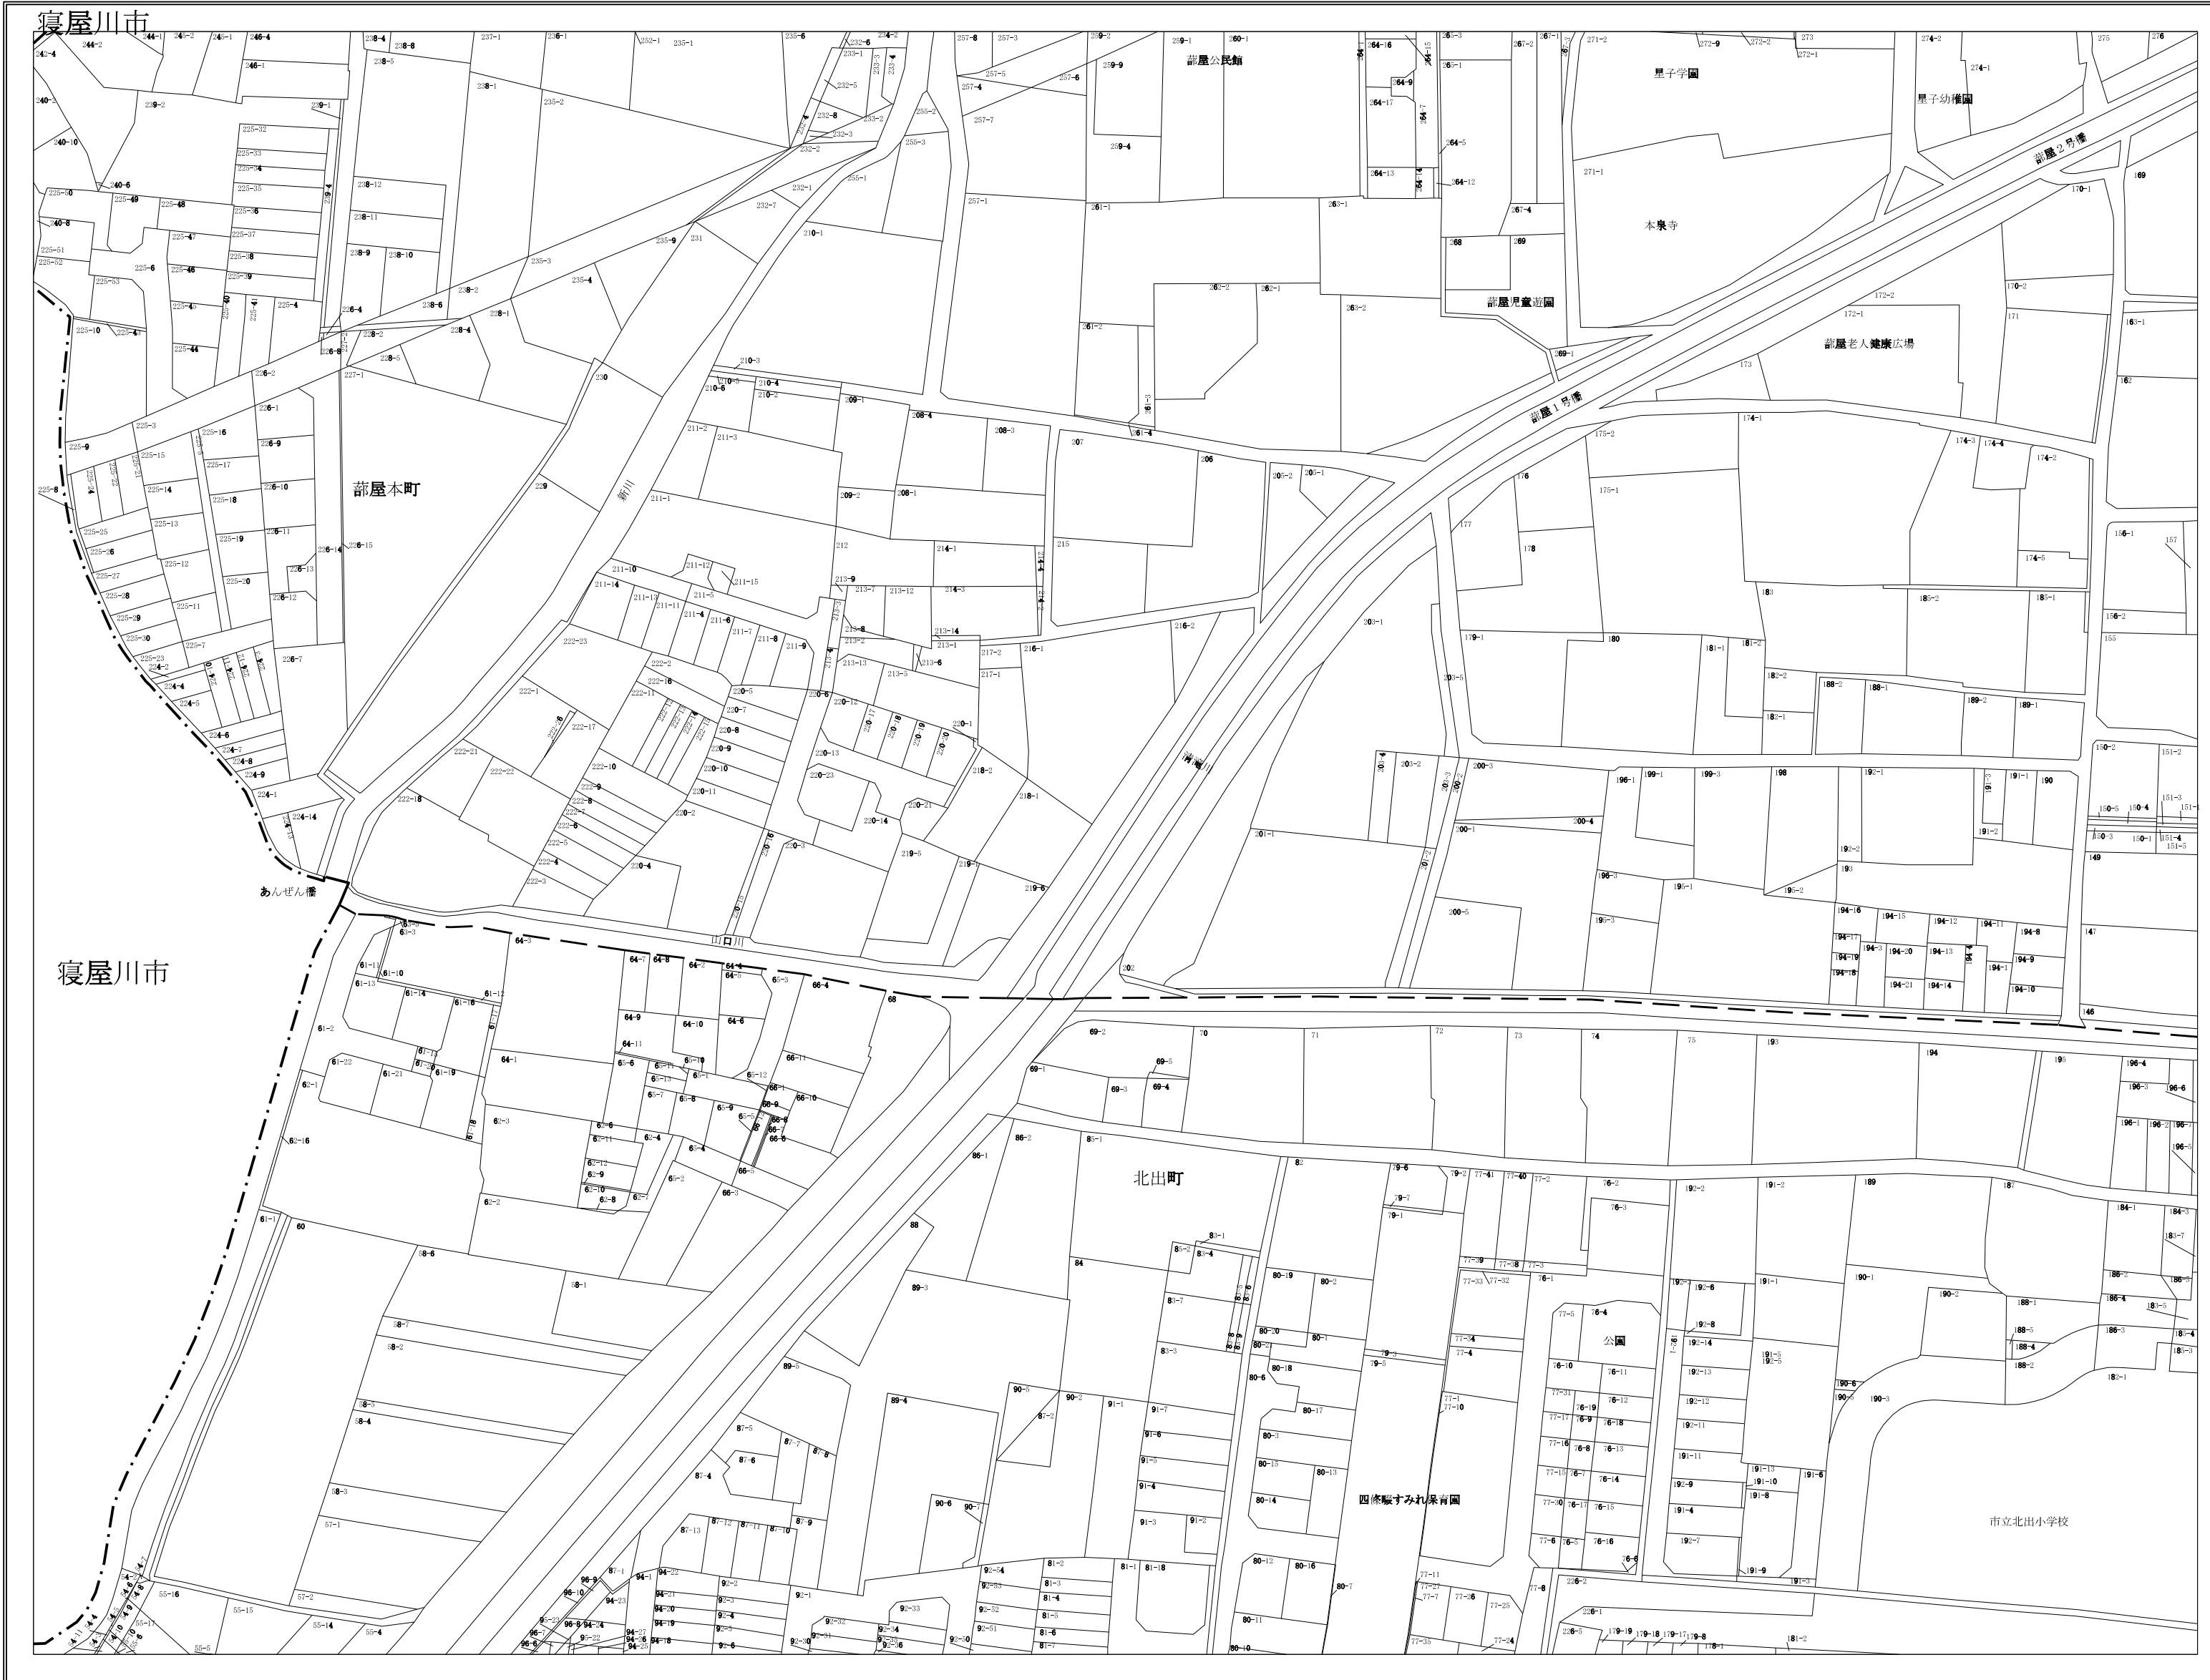


	C-1-2	C-2-1
C-1-3	C-1-4	C-2-3
D-1-1	D-1-2	D-2-1

凡	例
—	行政界
—	大字界
—	大字名
○	市
○	町
12-34	地番
○○	説明注記

令和5年1月1日現在

1:1000

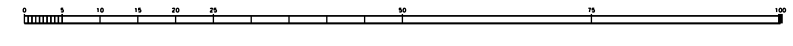

計画機関 四條 暇市 C-1-4
作業機関 アジア航測株式会社