
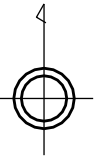


1:2000  
F-5

この図面は、地番の配置を示すために合成作成した地番参考図であって、法的効力はありません。法的な権利関係の確認に用いる場合は、法務局に備え付けの公図をご確認ください。

# 地番参考図


この図面は、地番の配置を示すために合成作成した地番参考図であって、法的効力はありません。法的な権利関係の確認に用いる場合は、法務局に備え付けの公図をご確認ください。

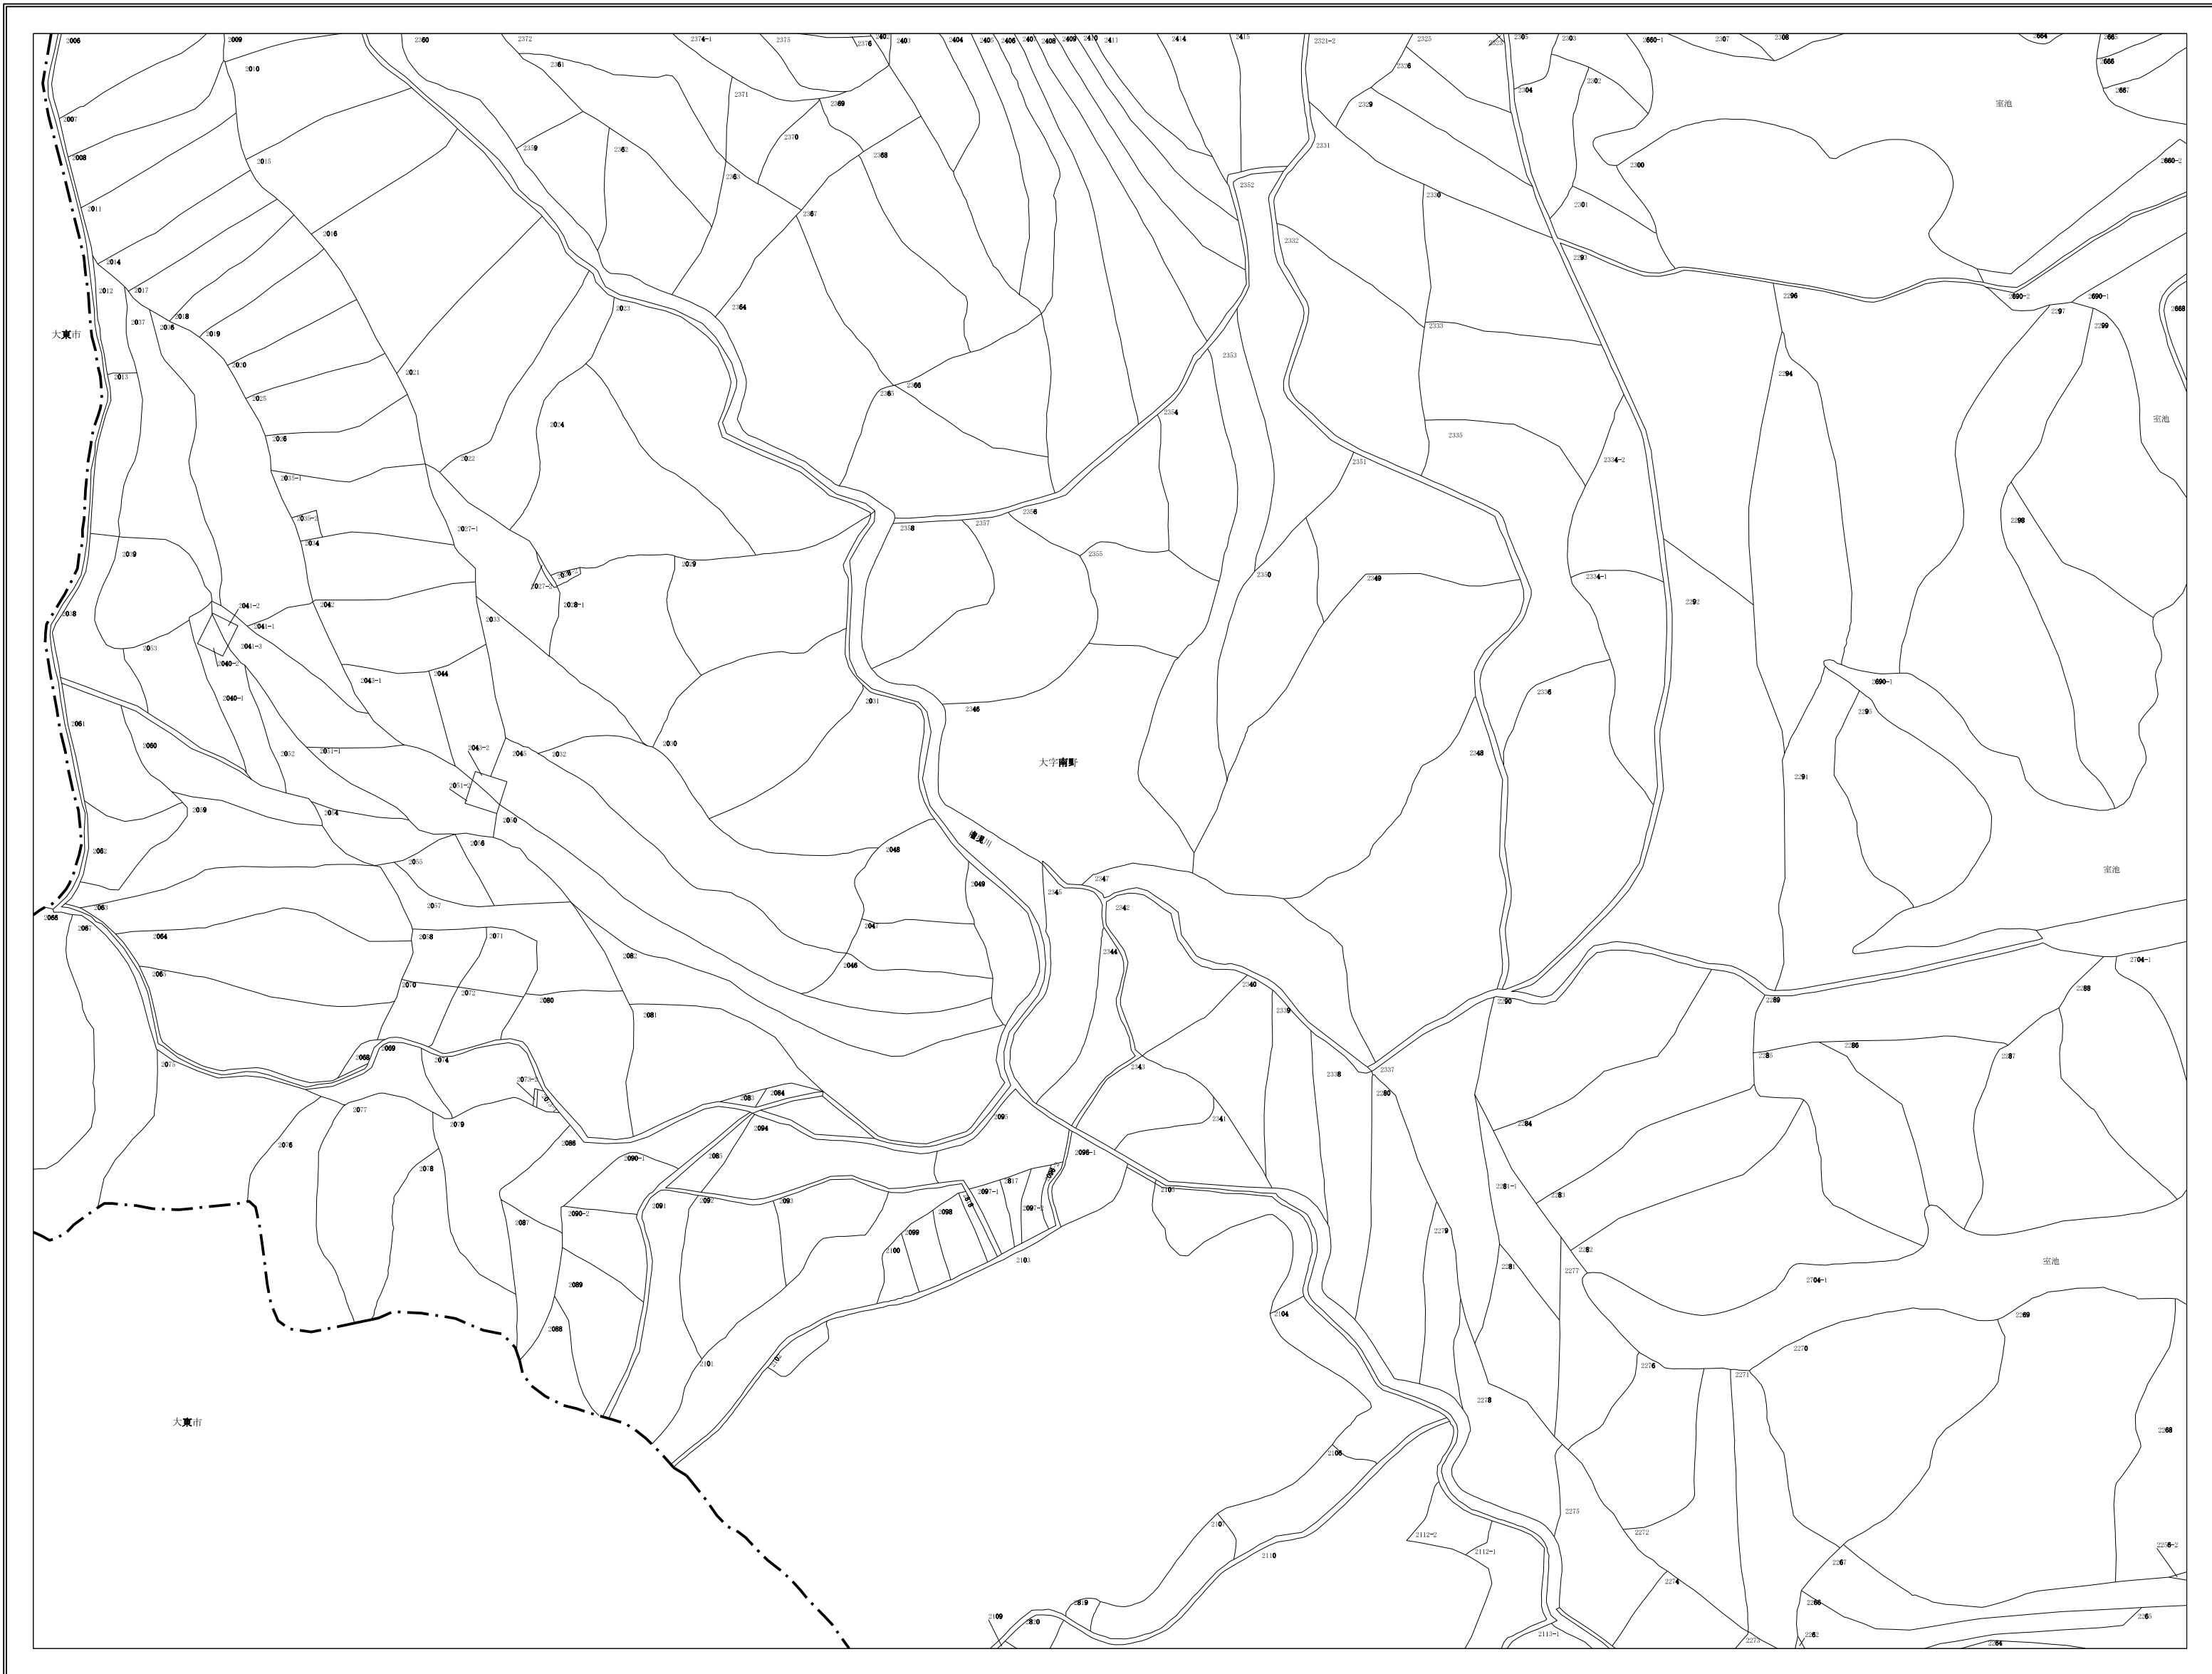

E-4	E-5	E-6
F-4	F-5	F-6
	G-5	G-6

凡	例
— — —	行政界
— — —	大字界
— — —	兼界
○ ○ ○	行政名
○ ○ ○	大字名
12-34	地番
○ ○ ○	説明注記

令和5年1月1日現在

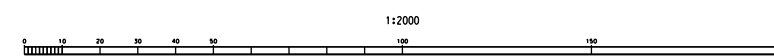

計画機関 四條畷市  
作業機関 アジア航測株式会社 F-5